


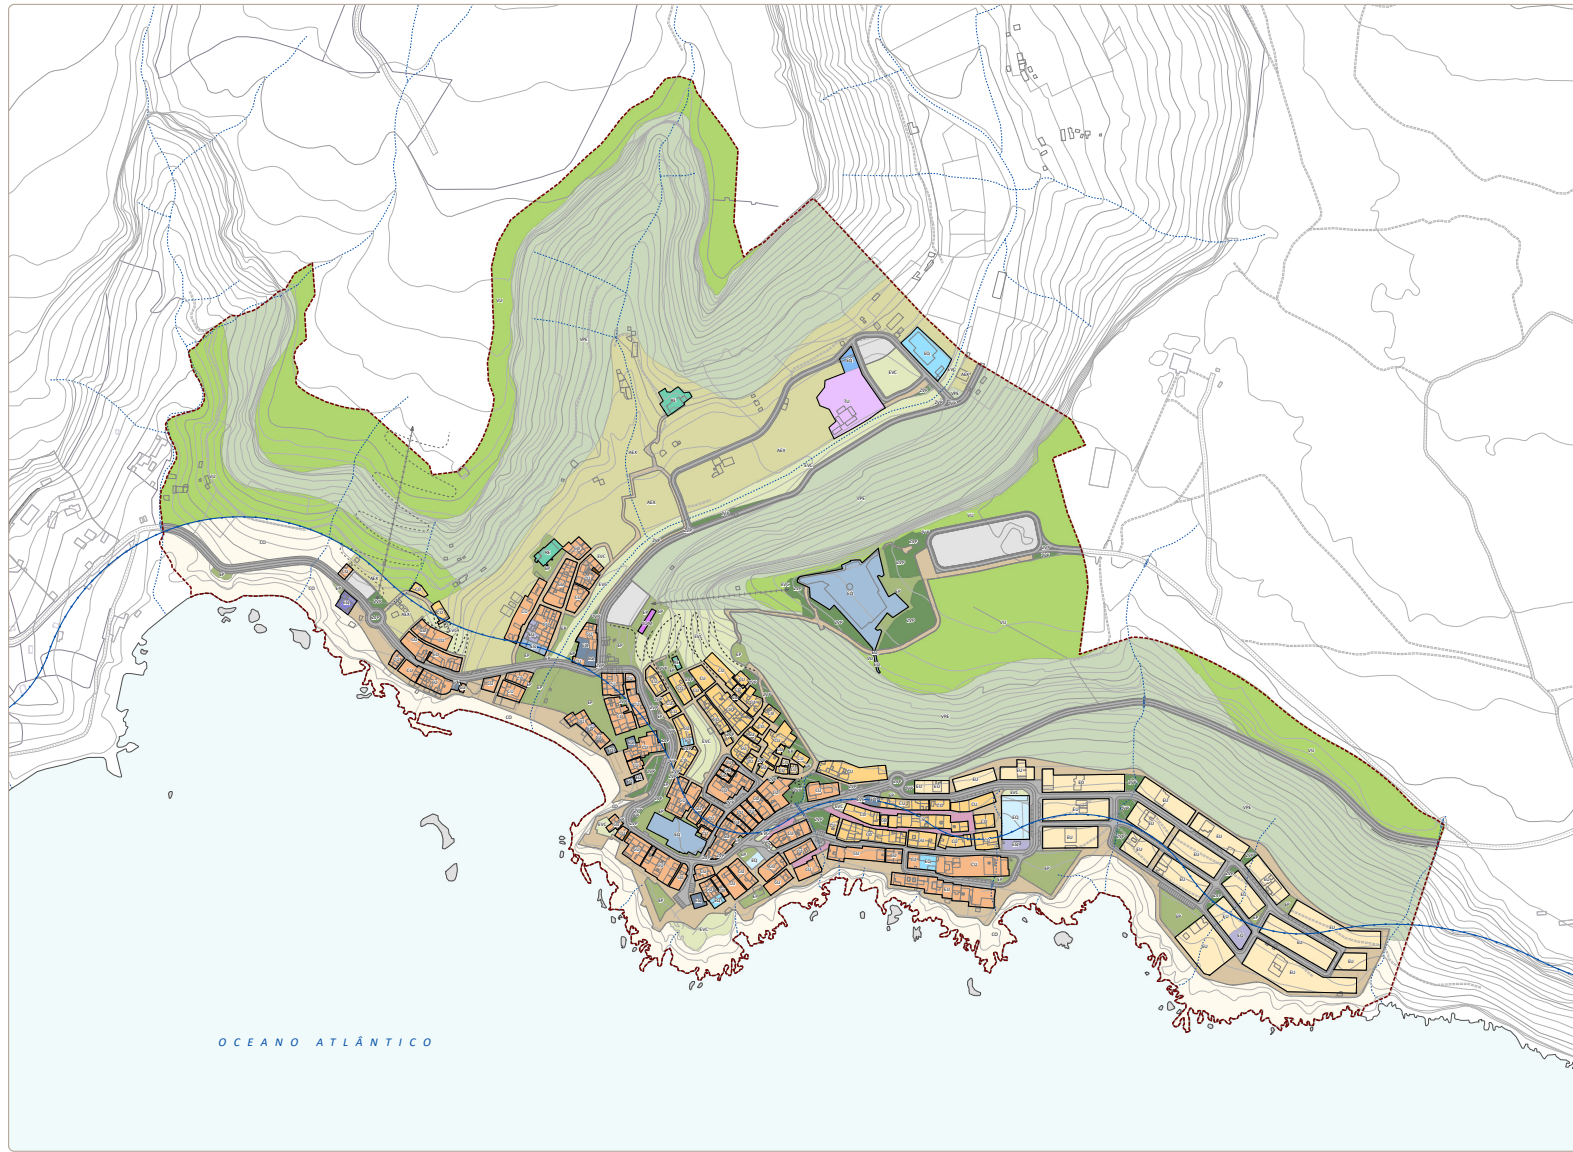

**LEGENDA**

- USOS**
- HABITACIONAL**
  - Habitacional A
  - Habitacional B
  - Habitacional C
- TURISMO**
  - Turismo
- COMÉRCIO**
  - Pequeno comércio
- ESPAÇOS LIVRES**
  - Espaços verdes de utilização coletiva
  - Espaços públicos
  - Zonas verdes protegidas
- EQUIPAMENTOS SOCIAIS**
  - Administrativo
  - Agrário
  - Cultural
  - Desportivo
  - Educativo
  - Saúde
  - Social
  - Religioso
- INFRAESTRUTURAS TÉCNICAS**
  - Infraestruturas técnicas
- INFRAESTRUTURAS RODOVÁRIAS**
  - Rodoviário
  - Coexistência
  - Pedonal
  - Beco
  - Estacionamento dissuasor
- CLASSES DE ESPAÇOS**
  - Agrícola exclusiva
  - Verde urbano
  - Verde de proteção e enquadramento
  - Costeira
- CONDIÇÕES PARA AS CONSTRUÇÕES**
  - CU Centro urbano
  - EU Expansão urbana
  - TU Posada São Pedro
- COM**
  - Comercio
- EQ** Equipamentos sociais
- RE** Equipamentos religiosos
- IF** Infraestruturas
- ZVP** Zonas verdes protegidas
- EVC** Espaços verdes de utilização coletiva
- EP** Espaços públicos
- AEX** Área agrícola exclusiva
- VPE** Verde de proteção e enquadramento
- CD** Costeira
- VU** Verde urbano
- CONEXÃO PEDONAL**
  - Ligação pedonal
  - Futura ligação pedonal
  - Futura ligação pedonal mecanizada
- Límites descritivos**
  - Límite do âmbito
  - Límites costeiros



PLANO DETALHADO DE SALVAGUARDA DE CIDADE VELHA | RIBEIRA GRANDE DE SANTIAGO  
 ILHA DE SANTIAGO, REPÚBLICA DE CABO VERDE