


PLANTA DE LOCALIZAÇÃO

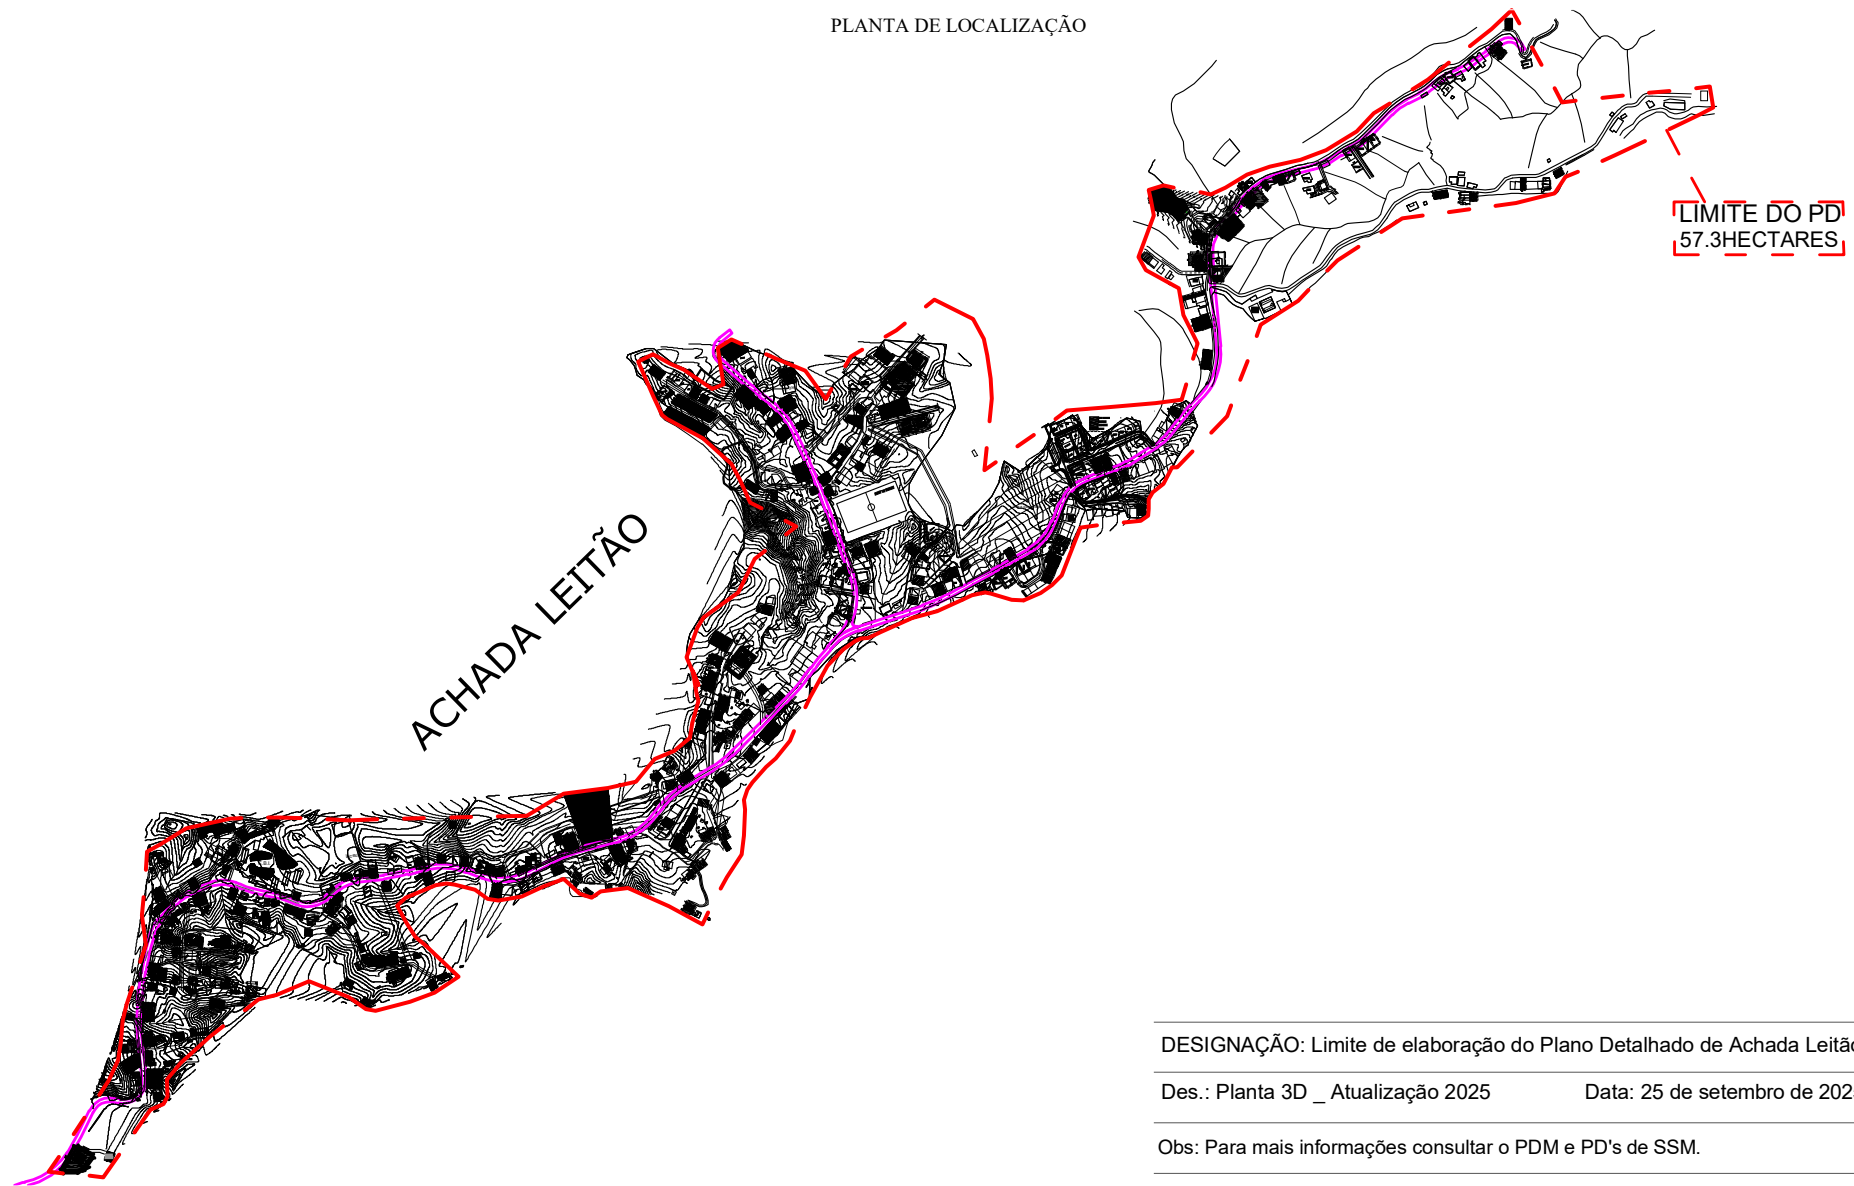

DESIGNAÇÃO: Limite de elaboração do Plano Detalhado de Achada Leitão

Des.: Planta 3D _ Atualização 2025

Data: 25 de setembro de 2025

Obs: Para mais informações consultar o PDM e PD's de SSM.

Escala: 1:xxx

