Anexo

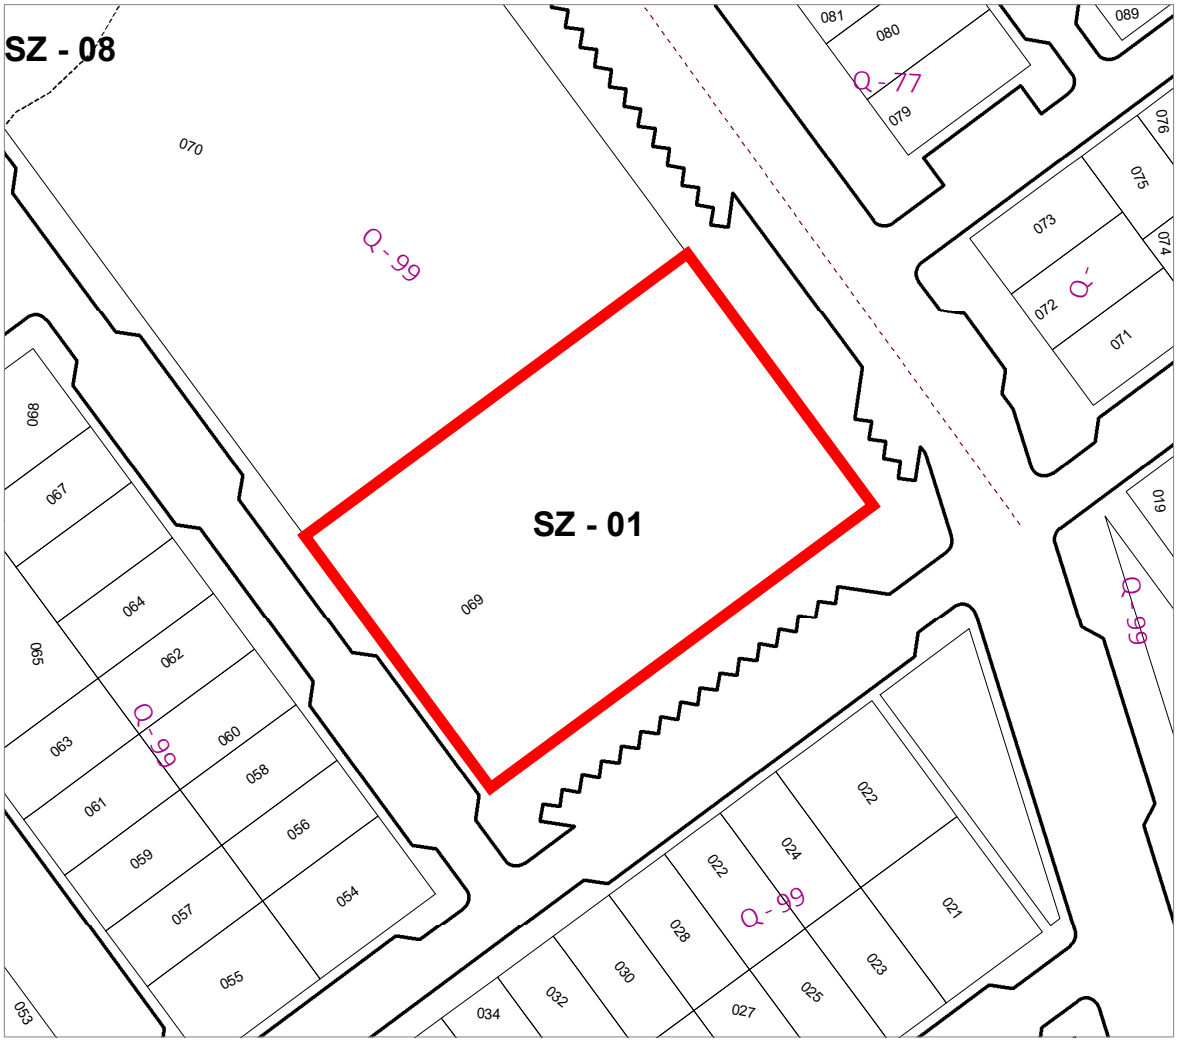

Data e hora de emissão: 25/10/2024 | 09:04:55

CÂMARA MUNICIPAL DA PRAIA
Pelouro do Urbanismo, Planeamento Territorial,
Gestão dos Espaços Públicos e Sistemas de Informação

Direcção de Planeamento Territorial

ESQUEMA DE ENQUADRAMENTO URBANÍSTICO

Compra e venda

Identificação

Nº Pedido:	20209497
Zona:	Praia Norte
Código do Bairro:	0115
Bairro:	Gonçalo Afonso
Refª Cadastral:	151-01-99-069
Requerente:	<requerente>

Parâmetro Urbanístico

Uso:	Equipamento
Nº de Pisos:	2
Altura Máx.:	9 m
Ct. S. Máx.:	0.7 m
IOM:	50 %
Área Total:	3107.216 m²
Área coberta:	1550.07 m²
Área descoberta:	1557.14 m²

Observações

<OBS>

Escala: 1:1 000

0 800 000 1 600 000 Metros

NOTA: Consultar os instrumentos de planeamento e gestão urbanística; Dimensões e área devem ser sempre confirmadas através de levantamento topográfico; Documento válido por um periodo de um ano a partir da data de emissão. Não substitui título/registo de propriedade | Para mais informação contacte o serviço de MuniSIG da CMP: camaradapraia@gmail.com

Despacho digital CMP / Processo nº:

Contra Prova / Validation Code

Presidente

Francisco Avelino Vieira De Carvalho
Data de Assinatura

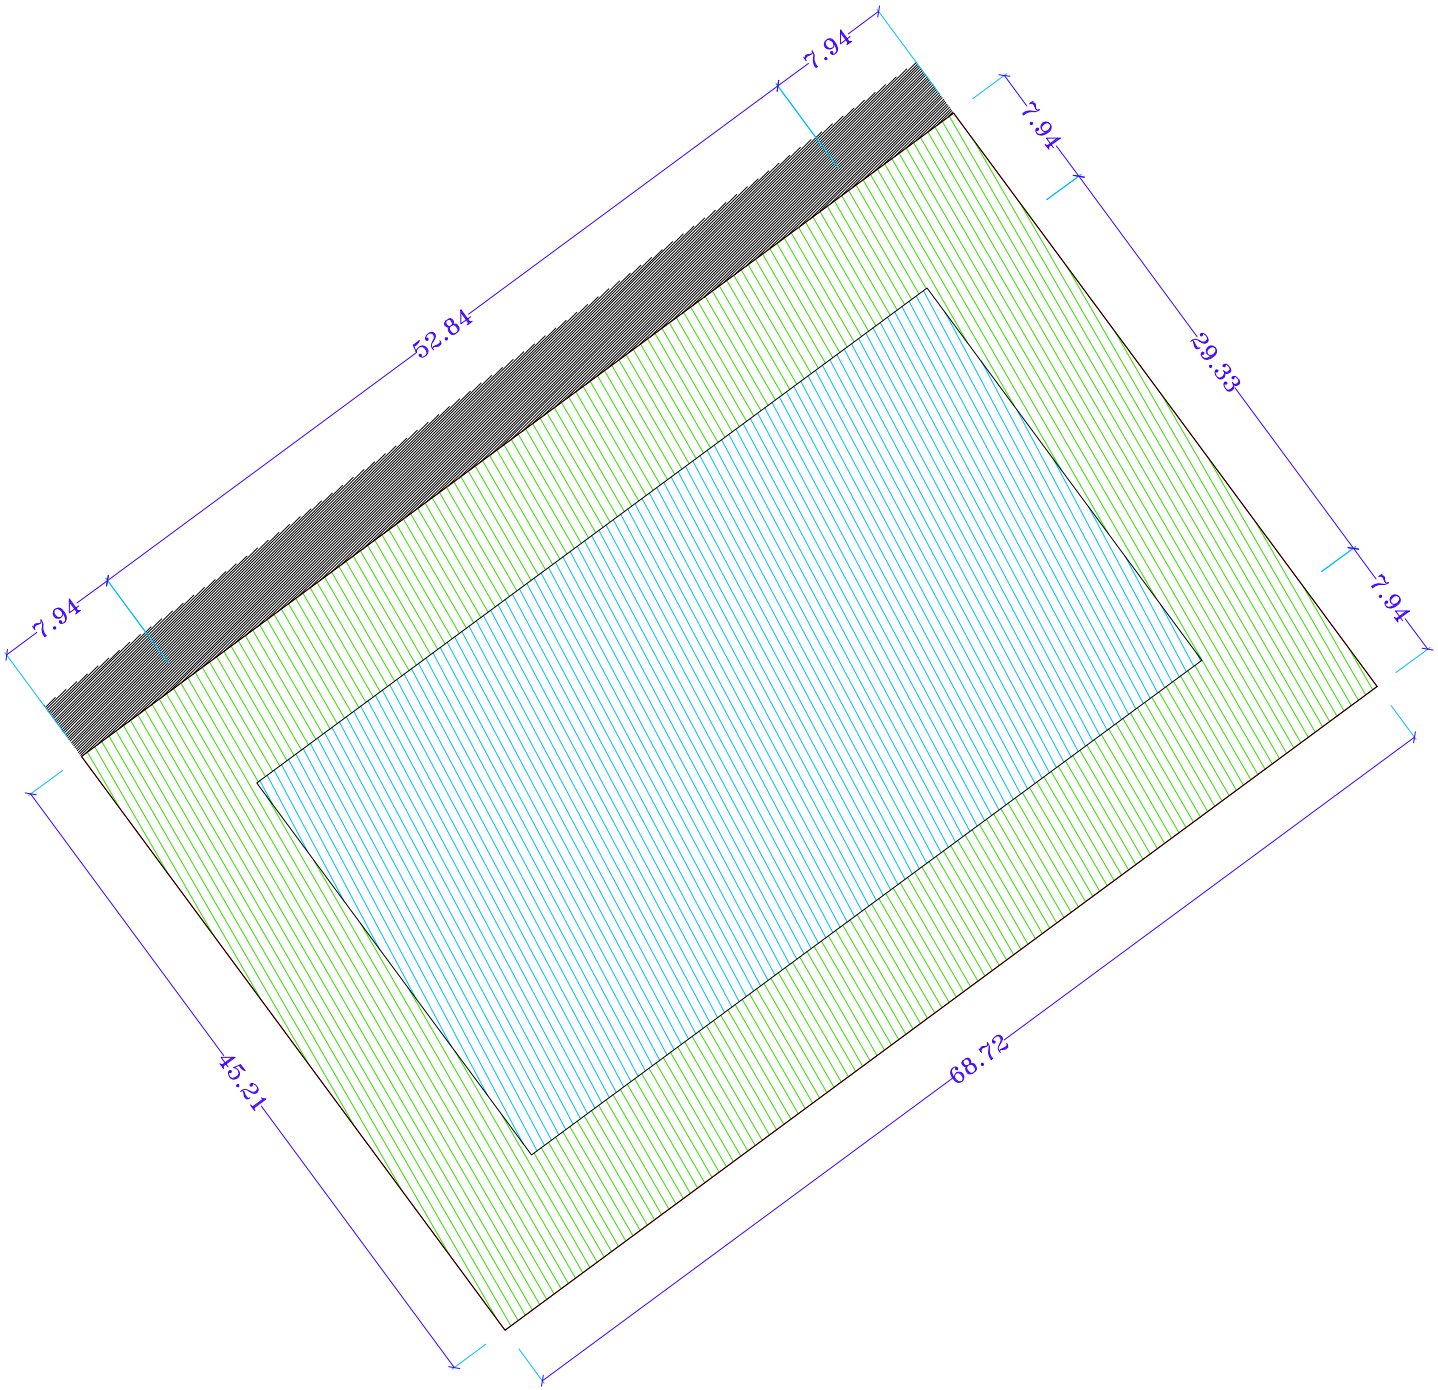
7.94
7.94
52.84
29.33
7.94
7.94
45.21
68.72